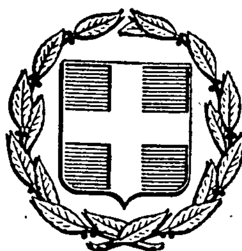


ΕΦΗΜΕΡΙΣ ΤΗΣ ΚΥΒΕΡΝΗΣΕΩΣ
ΤΗΣ ΕΛΛΗΝΙΚΗΣ ΔΗΜΟΚΡΑΤΙΑΣ

ΕΝ ΑΘΗΝΑΙΣ ΤΗ 16 ΔΕΚΕΜΒΡΙΟΥ 1980 | ΤΕΥΧΟΣ ΤΕΤΑΡΤΟΝ | ΑΡΙΘΜΟΣ ΦΥΛΛΟΥ 717

ΠΕΡΙΕΧΟΜΕΝΑ

ΑΠΑΛΛΟΤΡΙΩΣΕΙΣ

ΑΠΟΦΑΣΕΙΣ

ΑΠΑΛΛΟΤΡΙΩΣΕΙΣ

ΑΠΟΦΑΣΕΙΣ

Ἀριθ. Β.1861/1697 (1)

Περὶ ἀναγκαστικῆς ἀπαλλοτριώσεως ἐκτάσεως καὶ συστάσεως δουλείας ἐναερίου διελεύσεως στὴν περιοχὴ τοῦ Νομοῦ Λαρίσης γιὰ τὴν ἐγκατάσταση, δύο ἐπὶ μέρους μὴ συνεχομένων τμημάτων τῆς Γραμμῆς Μεταφορᾶς ἠλεκτρικῆς ἐνεργείας 400 KV ΚΥΤ. Καρδιᾶς–ΚΥΤ Διστόμου (Τμήματος ΚΥΤ Λαρίσης–ΚΥΤ Διστόμου), ὑπὲρ τῆς ΔΕΗ καὶ μὲ δαπάνη της.

ΟΙ ΥΠΟΥΡΓΟΙ
ΟΙΚΟΝΟΜΙΚΩΝ ΚΑΙ ΒΙΟΜΗΧΑΝΙΑΣ & ΕΝΕΡΓΕΙΑΣ

Ἔχοντες ὑπόψη:

1. Τὶς διατάξεις τοῦ Ν. Δ/τος 797/71 «περὶ ἀναγκαστικῶν ἀπαλλοτριώσεων» σὲ συνδυασμὸ μὲ τὶς διατάξεις τοῦ Β.Δ. 139/1971 «περὶ τῆς ἁρμοδιότητος τῶν νομαρχῶν πρὸς κήρυξιν ἀναγκαστικῶν τινῶν ἀπαλλοτριώσεων».

2. Τὶς διατάξεις τοῦ ἄρθρου 4 παρ. 2, τοῦ Νόμου ἀριθμ. 1468/1950 «περὶ ἱδρύσεως Δημοσίας Ἐπιχειρήσεως Ἠλεκτρισμοῦ», ὅπως ἔχει τροποποιηθεῖ καὶ συμπληρωθεῖ μεταγενέστερα, δυνάμει τοῦ Α.Ν. ἀριθμ. 1672/1951, ποὺ κυρώθηκε μὲ τὸ Νόμο ἀριθμ. 2113/1952.

3. Τὶς διατάξεις τοῦ ἄρθρου 9, τοῦ Α.Ν. ἀριθ. 1566/1950 «περὶ κυρώσεως τῆς μετὰ τοῦ οἴκου «EBASCO» συναφθείσης τὴν 20ὴν Ἰουλίου 1950 συμβάσεως κ.λπ.», ὅπως ἔχουν κυρωθεῖ, τροποποιηθεῖ καὶ συμπληρωθεῖ μὲ τὸ Νόμο ἀριθ. 1633/1951.

4. Τὶς διατάξεις τοῦ ἄρθρου 8 τοῦ Α.Ν. 100/1967.

5. Τὴν ἀπόφαση τοῦ Διοικητικοῦ Συμβουλίου τῆς Δημοσίας Ἐπιχειρήσεως Ἠλεκτρισμοῦ ἀριθμ. 145 (Συνεδρίασή του ἀριθμ. 24/8.5.1980).

6. Τὴν κοινὴ ἀπόφαση τοῦ Πρωθυπουργοῦ καὶ τοῦ Ὑπουργοῦ Οἰκονομικῶν ἀρ. Δ.2652/66/20.5.1980 (ΦΕΚ 497/28.5.1980 τ. Β') «περὶ ἀναθέσεως ἁρμοδιοτήτων στοὺς Ὑφυπουργοὺς Οἰκονομικῶν», ἀποφασίζουμε:

Κηρύσσουμε τὴν ἀναγκαστικὴ ἀπαλλοτρίωση, λόγω δημόσιας ὠφέλειας καὶ εἰδικότερα:

Α) Γιὰ τὴν ἐγκατάσταση 116 χαλυβδίνων πύργων, τῶν δύο ἐπὶ μέρους μὴ συνεχομένων τμημάτων ἐντὸς τοῦ Νομοῦ Λαρίσης τῆς Γραμμῆς Μεταφορᾶς 400 KV ΚΥΤ Καρδιᾶς–ΚΥΤ Διστόμου (Τμήματος ΚΥΤ Λαρίσης–ΚΥΤ Διστόμου), ἐκτάσεως ἐμβαδοῦ 26.800 τετρ. μέτρων, ἀποτελουμένης ἀπὸ 116 τετράγωνα τεμάχια ἐδάφους.

Ἀπὸ τὰ ἀνωτέρω τεμάχια ἐδάφους τὰ 112, στὰ ὁποῖα θὰ ἐγκατασταθοῦν οἱ πύργοι μὲ ἀριθμοὺς 2 ἕως 4, 7 ἕως 98, 100 ἕως 105, 107 ἕως 111 καὶ 121 ἕως 126 ἔχουν ἐμβαδὸ 225 τ. μέτρα ἕκαστο (15 × 15 = 225) καί, τὰ ὑπόλοιπα 4, στὰ ὁποῖα θὰ ἐγκατασταθοῦν οἱ πύργοι μὲ ἀριθμὸ 5, 6, 99 καὶ 106 ἔχουν ἐμβαδὸ 400 τ. μέτρα ἕκαστο (20 × 20 = 400).

Β) Γιὰ τὴ σύσταση δουλείας ἐναερίου διελεύσεως δύο (2) ἐπὶ μέρους τμημάτων, μὴ συνεχομένων, ἐντὸς τοῦ Νομοῦ Λαρίσης, τῆς Γραμμῆς μεταφορᾶς ἠλεκτρικῆς ἐνεργείας 400 KV ΚΥΤ Καρδιᾶς–ΚΥΤ Διστόμου (Τμήματος ΚΥΤ Λαρίσης–ΚΥΤ Διστόμου) ἐπὶ λωρίδος ἐδάφους μήκους 42.805 μέτρων καὶ πλάτους 50 μέτρων, ἤτοι ἀνὰ 25 μέτρα ἑκατέρωθεν τῆς προβολῆς ἐπὶ τοῦ ἐδάφους τοῦ ἄξονα τῆς γραμμῆς μεταφορᾶς. Τὰ δύο αὐτὰ τμήματα τῆς ἄνω Γραμμῆς Μεταφορᾶς περιλαμβάνονται μεταξὺ τῶν χ.θ. 0 + 158 (ἔξοδος ἀπὸ τὸ ΚΥΤ Λαρίσης) ἕως 40 + 300 (ὅρια Νομῶν Λαρίσης καὶ Φθιώτιδος) καὶ 43 + 625 (ὅρια Νομῶν Φθιώτιδος καὶ Λαρίσης) ἕως 46 + 288 (ὅρια Νομῶν Λαρίσης καὶ Φθιώτιδος) ἀντίστοιχα.

Τὸ περιεχόμενο τῆς δουλείας συνίσταται στὸ δικαίωμα

εἰσόδου τοῦ προσωπικοῦ, τῶν συνεργείων καὶ τῶν τεχνικῶν μέσων τῆς ΔΕΗ ἢ τῶν ὁριζομένων ἀπ' αὐτὴ προσώπων στὴ βαρυνομένη μὲ τὴ δουλεία ἔκταση γιὰ τὴν ἐκτέλεση κάθε ἐργασίας ἐγκαταστάσεως, λειτουργίας ἐπιθεωρήσεως ἐπισκευῶν, συντηρήσεως καὶ ἀντικαταστάσεως τῶν ἄνωθεν ἐναερίων ἀγωγῶν καὶ τῶν πύργων αὐτῶν καὶ στὴν ἀπαγόρευση ἀνεγέρσεως κάθε νέου κτίσματος. Ἀπαγορεύεται ἐπίσης στὴ βαρυνομένη μὲ δουλεία ἔκταση ἡ λειτουργία κάθε ἐγκαταστάσεως ποὺ δημιουργεῖ δυσμενεῖς συνθῆκες γιὰ τὴν ἀσφάλεια ἢ τὴ λειτουργία τῆς γραμμῆς (π.χ.συσσώρευση πυρομαχικῶν, πετρελαιοειδῶν, λατομεῖα κ.λπ.).

Ἡ ἔκταση ποὺ ἀπαλλοτριώνεται καὶ ἡ λωρίδα ἐδάφους στὴν ὁποία συνιστᾶται δουλεία ἐναερίου διελεύσεως βρίσκονται στὶς κτηματικὲς περιοχὲς τῶν Κοινοτήτων Χάλκης, Μοσχοχωρίου, Μύρων, Διλόφου (ἐπαρχίας Λαρίσης), Σκοτούσσας, Δασολόφου, Σιτοχώρου, Ἀμπελείας, Δένδρων, Διλόφου (ἐπαρχίας Φαρσάλων), Ἀχιλλείου, Καλλιθέας καὶ Σκοπιᾶς τοῦ Νομοῦ Λαρίσσης καὶ εἰκονίζονται στὸ κτηματολογικὸ διάγραμμα ἀριθμ. 52424/Φεβρουάριος 1980 (φύλλα 7, ἤτοι 1 ἕως 6 καὶ 8 ἀπὸ 24) τῆς ΔΕΗ, ποὺ θεωρήθηκε στὶς 23.8.1980 ἀπὸ τὸν ἁρμόδιο Διευθυντὴ τοῦ Ὑπουργείου Βιομηχανίας καὶ Ἐνεργείας Ι. Μπέη καὶ στὸν ἐπ' αὐτοῦ κτηματολογικὸ πίνακα.

Ἡ ὅδευση τῶν δύο (2) τούτων ἐπὶ μέρους τμημάτων τῆς ἄνω Γραμμῆς Μεταφορᾶς εἰκονίζεται στὸν ἐνδεικτικὸ χάρτη κτηματολογίου τῆς ΔΕΗ ἀριθμ. 52423/Φεβρουάριος 1980 (φύλλο 1 ἀπὸ 2) ποὺ θεωρήθηκε στὶς 23.8.1980 ἀπὸ τὸν ἴδιο τὸν Διευθυντὴ τοῦ ἀνωτέρω Ὑπουργείου.

Στὴν ἔκταση ποὺ ἀπαλλοτριώνεται προβάλλουν δικαιώματα κυριότητος οἱ Πραξιτέλης Μπατζανούλης, Γεώργιος Ρίζος καὶ ἄλλοι.

Ἡ ἀπαλλοτρίωση κηρύσσεται ὑπὲρ τῆς Δημοσίας Ἐπιχειρήσεως Ἠλεκτρισμοῦ καὶ μὲ δαπάνη της.

Ἡ ἀπόφαση αὐτὴ νὰ δημοσιευθεῖ στὴν Ἐφημερίδα τῆς Κυβερνήσεως.

Ἀθῆναι 18 Νοεμβρίου 1980

ΟΙ ΥΠΟΥΡΓΟΙ

ΥΦΥΠΟΥΡΓΟΣ ΟΙΚΟΝΟΜΙΚΩΝ
ΠΑΝΑΓΙΩΤΗΣ ΜΠΟΚΟΒΟΣ

ΒΙΟΜΗΧΑΝΙΑΣ ΚΑΙ ΕΝΕΡΓΕΙΑΣ
ΣΤΕΦΑΝΟΣ ΜΑΝΟΣ

Ἀριθ. 2758 (2)

Περὶ κηρύξεως ὡς ἀναδασωτέας ἐκτάσεως 30 στρεμ. στὴ θέση Κουμάσια περιφέρειας Κοινότητας Ἄνω Κουδονίων τοῦ Νομοῦ Αἰτωλ/νίας.

Ο ΝΟΜΑΡΧΗΣ ΑΙΤΩΛΙΑΣ ΚΑΙ ΑΚΑΡΝΑΝΙΑΣ

Ἔχοντας ὑπ' ὄψη:

1. Τὶς περὶ διοικητικῆς ἀποκεντρώσεως διατάξεις.
2. Τὶς διατάξεις τοῦ Ν. 998/79 «περὶ προστασίας τῶν Δασῶν καὶ τῶν δασικῶν ἐν γένει ἐκτάσεων τῆς Χώρας» καὶ συγκεκριμένα: α) Τοῦ ἄρθρου 41 παράγρ. 1. β) Τοῦ ἄρθρου 38 παράγρ. 1.
3. Τὴν μὲ ἀριθμὸ 160417/1180/8.7.1980 διαταγὴ τοῦ Ὑπουργείου Γεωργίας «περὶ παροχῆς ὁδηγιῶν κηρύξεως ἀναδασωτέων ἐκτάσεων».
4. Τὴν σχετικὴν ἀναφορὰ — πρόταση τοῦ Δασαρχείου Μεσολογγίου, περὶ κηρύξεως ἀναδασωτέας τῆς ἀναφερομένης στὸ θέμα ἐκτάσεως ἡ ὁποία καταστράφηκε ολοσχερῶς κατὰ τὴν ἐκραγεῖσα πυρκαϊὰ στὶς 29.9.1979 ἀπὸ κακόβουλη ἐνέργεια ἀγνώστου γιὰ τὴ δημιουργία βοσκοτόπων, ἀποφασίζουμε:

Κηρύσσουμε ὡς ἀναδασωτέα, μὲ σκοπὸ τὴν προστασία γιὰ τὴν ἐπαναδημιουργία τῆς δασικῆς βλαστήσεως ποὺ καταστράφηκε καὶ τὴ διατήρηση τοῦ χαρακτῆρα τῆς ἐκτάσεως ὥστε νὰ ἀποκλεισθεῖ ἡ διάθεσή της γιὰ ἄλλο προορισμό. τὴν παραπάνω δασικὴ ἔκταση τῶν 30 στρεμμάτων τοῦ συνιδιόκτητου δάσους Ἄνω Κουδουνίων ποὺ καλύπτονταν ἀπὸ κουμαριά, πουρνάρι, ρείκι καὶ ἄλλα ἀείφυλλα πλατύφυλλα ποὺ βρίσκεται στὴ θέση Κουμάσια περιφέρειας Κοινότητας Ἄνω Κουδουνίων καὶ προσδιορίζεται ἀπὸ τὰ στοιχεῖα ΑΑΙΒΓΔΕ ὅπως φαίνεται στὸ συνημμένο διάγραμμα, τὸ ὁποῖο ἀποτελεῖ ἀναπόσπαστο μέρος τῆς ἀποφάσεως αὐτῆς μὲ ὅρια.

Ἀνατολικά: Μὲ δρόμο Εὐηνοχωρίου — Καρύτσας.
Δυτικά: Μὲ δασικὴ ἔκταση.
Βόρεια: Μὲ δασικὴ ἔκταση.
Νότια: Μὲ γεωργικὲς καλλιέργειες καὶ δασικὴ ἔκταση.

Ἡ ἀπόφαση αὐτὴ νὰ δημοσιευθεῖ στὴν Ἐφημερίδα τῆς Κυβερνήσεως.

Μεσολόγγι, 8 Νοεμβρίου 1980

Ὁ Νομάρχης
ΚΩ/ΝΟΣ ΘΑΝΟΠΟΥΛΟΣ

Ἀριθ. 2757 (3)

Περὶ κηρύξεως ὡς ἀναδασωτέας ἐκτάσεως 400 στρεμ. στὴ θέση Κουρσάρος περιφέρειας Κοινότητας Ἄνω Κουδουνίων τοῦ Νομοῦ Αἰτωλ/νίας.

Ο ΝΟΜΑΡΧΗΣ ΑΙΤΩΛΙΑΣ ΚΑΙ ΑΚΑΡΝΑΝΙΑΣ

Ἔχοντας ὑπ' ὄψη:

1. Τὶς περὶ διοικητικῆς ἀποκεντρώσεως διατάξεις.
2. Τὶς διατάξεις τοῦ Ν. 998/79 «περὶ προστασίας τῶν Δασῶν καὶ τῶν δασικῶν ἐν γένει ἐκτάσεων τῆς Χώρας» καὶ συγκεκριμένα: α) τοῦ ἄρθρου 41 παράγρ. 1 καὶ 3. β) Τοῦ ἄρθρου 38 παρ. 1.
3. Τὴν μὲ ἀριθμὸ 160417/1180/8.7.1980 διαταγὴ τοῦ Ὑπουργείου Γεωργίας «περὶ παροχῆς ὁδηγιῶν κηρύξεως ἀναδασωτέων ἐκτάσεων».
4. Τὴν μὲ ἀριθμὸ 3375/5.11.80 ἀναφορὰ — πρόταση τοῦ Δασαρχείου Μεσολογγίου, περὶ κηρύξεως ἀναδασωτέας τῆς ἀναφερομένης στὸ θέμα ἐκτάσεως ἡ ὁποία καταστράφηκε ὁλοσχερῶς κατὰ τὴν ἐκραγεῖσα πυρκαϊὰ στὶς 1.10.79 ἀπὸ κακόβουλη ἐνέργεια ἀγνώστου γιὰ τὴ δημιουργία βοσκοτόπων, ἀποφασίζουμε:

Κηρύσσουμε ὡς ἀναδασωτέα, μὲ σκοπὸ τὴν προστασία γιὰ τὴν ἀναδημιουργία τῆς δασικῆς βλαστήσεως ποὺ καταστράφηκε καὶ τὴ διατήρηση τοῦ χαρακτῆρα τῆς ἐκτάσεως ὥστε νὰ ἀποκλεισθεῖ ἡ διάθεσή της, γιὰ ἄλλο προορισμὸ τὴν παραπάνω βασικὴ ἔκταση τῶν 400 στρεμμάτων, τοῦ συνιδιοκτήτου δάσους Ἄνω Κουδουνίων ποὺ καλύπτονταν ἀπὸ κουμαριά, πουρνάρι, ρείκι κλπ. ποὺ βρίσκεται στὴ θέση Κουρσάρος περιφέρειας Κοινότητος Ἄνω Κουδουνίων καὶ προσδιορίζεται ἀπὸ τὰ στοιχεῖα ΑΒΓΔΕΖΗΘΙ ὅπως φαίνεται στὸ συνημμένο διάγραμμα, τὸ ὁποῖο ἀποτελεῖ ἀναπόσπαστο μέρος τῆς ἀποφάσεως αὐτῆς μὲ ὅρια.

Ἀνατολικά: Μὲ δασικὴ ἔκταση.
Δυτικά: Μὲ δασικὴ ἔκταση (κορυφογραμμή).
Βόρεια: Μὲ δασικὴ ἔκταση.
Νότια: Μὲ ρέμμα Κουρσάρος.

Ἡ ἀπόφαση αὐτὴ νὰ δημοσιευθεῖ στὴν Ἐφημερίδα τῆς Κυβερνήσεως.

Μεσολόγγι, 8 Νοεμβρίου 1980

Ὁ Νομάρχης
ΚΩΝ/ΝΟΣ ΘΑΝΟΠΟΥΛΟΣ


ΔΑΣΑΡΧΕΙΟ ΜΕΣΟΛΟΓΓΙΟΥ


ΣΧΕΔΙΑΓΡΑΜΜΑ


πού φαίνεται ἡ ἔκταση πού κάηκε κατά τήν Πυρκαγιά της 29.9.1979 στή θέση "Κουμάσια" καί τήν 1.10.1979 στή θέση "Κουρσάρος"

Κλίμακα 1:10000

Ἀνήκει στις 2757, 2758/3-11-1980 ..... Ἀποφάσεις κ. Νομάρχου Αιτωλίας

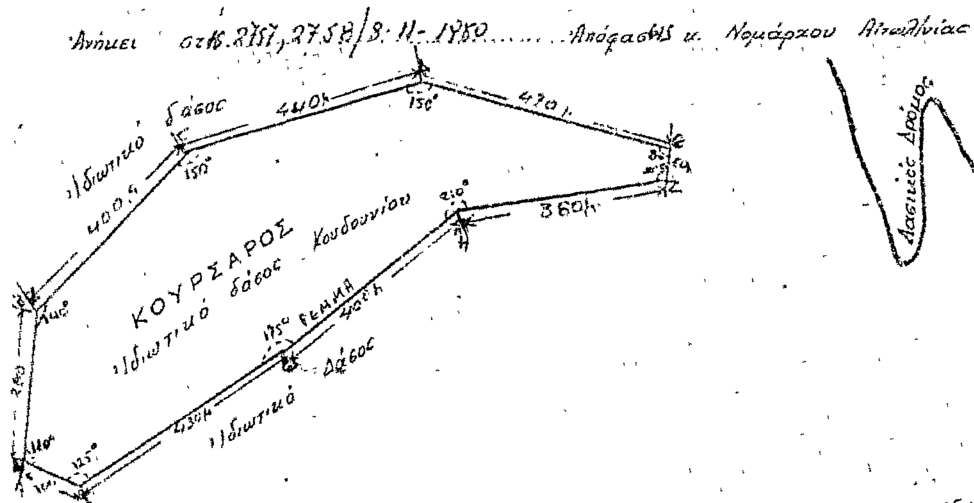

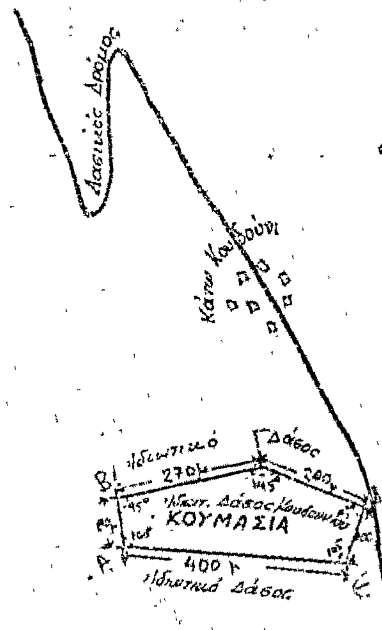

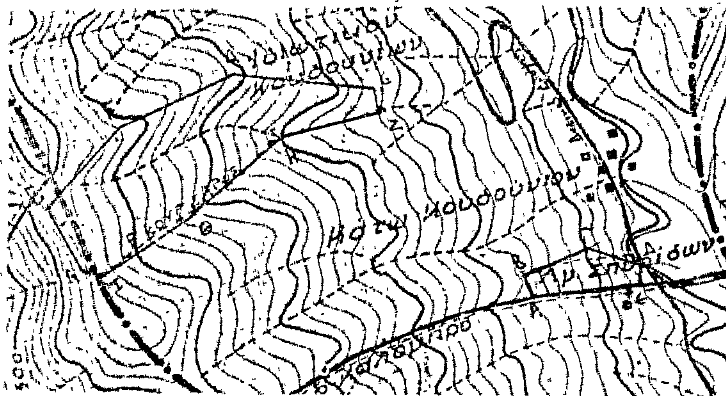

Προσανατολιστικό Ἀπόσπασμα Χάρτου περιοχῆς Κοινότητος Κουδουνίων

Κλίμακα 1:20.000

Μεσολόγγι 23-10-1980
Ὁ Συντάκτης
Π. Πανταζῆς



Μεσολόγγι 25.10.1980
Ὁ Δασάρχης
Σταῦρος Ζαγρῆς

Μεσολόγγι 8-11-80
Ὁ Διευθυντής Δασῶν

Μεσολόγγι 8-11-80
Ὁ Νομάρχης
ΚΩΝ. ΘΑΝΟΠΟΥΛΟΣ

'Αριθ. 2176 (4)

Περὶ κηρύξεως ὡς ἀναδασωτέας ἐκτάσεως 94,250 στρεμμάτων, στὴ θέση Γκίνη, περιφέρειας τῆς Κοινότητος 'Ασέας Μαντινείας τοῦ Νομοῦ 'Αρκαδίας.

Ο ΝΟΜΑΡΧΗΣ ΑΡΚΑΔΙΑΣ

Έχοντας ὑπόψη:

1. Τὶς περὶ διοικητικῆς ἀποκεντρώσεως διατάξεις.
2. Τὶς διατάξεις τοῦ Ν. 998/1970 «περὶ προστασίας τῶν δασῶν καὶ τῶν δασικῶν ἐν γένει ἐκτάσεων τῆς Χώρας» καὶ συγκεκριμένα:

α) Τοῦ ἄρθρου 41 παρ. 1.
β) Τοῦ ἄρθρου 38 παρ. 1.

3. Τὴν 160417/1180/8.7.1980 δ/γὴ τοῦ 'Υπουργείου Γεωργίας.
4. Τὴν μὲ ἀριθ. 2764/10.10.1980 πρόταση τοῦ Δασαρχείου Τριπόλεως, περὶ κηρύξεως ἀναδασωτέας. τῆς ἀναφερομένης στὸ θέμα ἐκτάσεως, ἀποφασίζουμε:

Κηρύσσουμε ἀναδασωτέα, μὲ σκοπὸ τὴν ἀποκατάσταση τῆς δασικῆς βλαστήσεως ποὺ καταστράφηκε ἀπὸ πυρκαγιὰ τὴν Δημοσία Δασικὴ ἔκταση τῶν ἐννενήντα τεσσάρων στρεμμάτων διακοσίων πενήντα τετραγ. μέτρων, ποὺ βρίσκεται στὴ θέση Γκίνη τῆς Κοινότητος 'Ασέας Μαντινείας καὶ προσδιορίζεται ἀπὸ τὰ στοιχεία Α—Β—Γ—Δ—Ε—Ζ—Α, ὅπως φαίνονται στὸ συνημμένο διάγραμμα, τὸ ὁποῖο ἀποτελεῖ ἀναπόσπαστο μέρος τῆς ἀποφάσεως αὐτῆς καὶ ἔχει ὅρια:


'Ανατολικά: Δημόσια Δασικὴ ἔκταση
Δυτικά: Δημόσια Δασικὴ ἔκταση
Βόρεια: 'Επαρχιακὴ ὁδὸς Κάτω 'Ασέας — Άνω 'Ασέας —'Αραχαμιτῶν.
Νότια: 'Αγρὸς Νικολέττας Μπρουμᾶ, ἀγροτικὴ ὁδὸς καὶ Δασικὴ ἔκταση.

'Η ἀπόφαση αὐτὴ νὰ δημοσιευθεῖ στὴν 'Εφημερίδα τῆς Κυβερνήσεως.

Τρίπολη, 7 Νοεμβρίου 1980
'Ο Νομάρχης
Β. ΑΝΑΣΤΑΣΙΑΔΗΣ

Απόσπασμα χάρτου περιοχής Ασέας

κλίμαξ 1:20.000

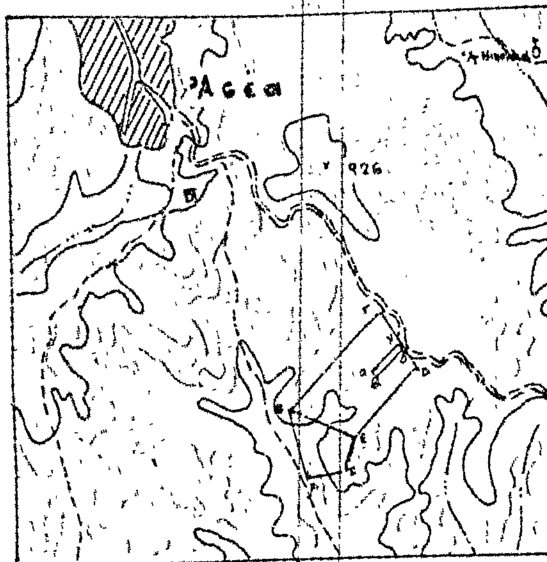


Υπόμνημα

ΑΒΓΔΕΖ = Κλείσα Δημ. Δασ. έκταση

α-β-γ-δ = μη κλείσα χορτολιβαδική έκταση

Διάγραμμα κλείσης Δημοσίας Δασικής εκτάσεως στη θέση "Γωνιά" κοινότητος Ασέας Μαντινείας

κλίμαξ 1:5.000

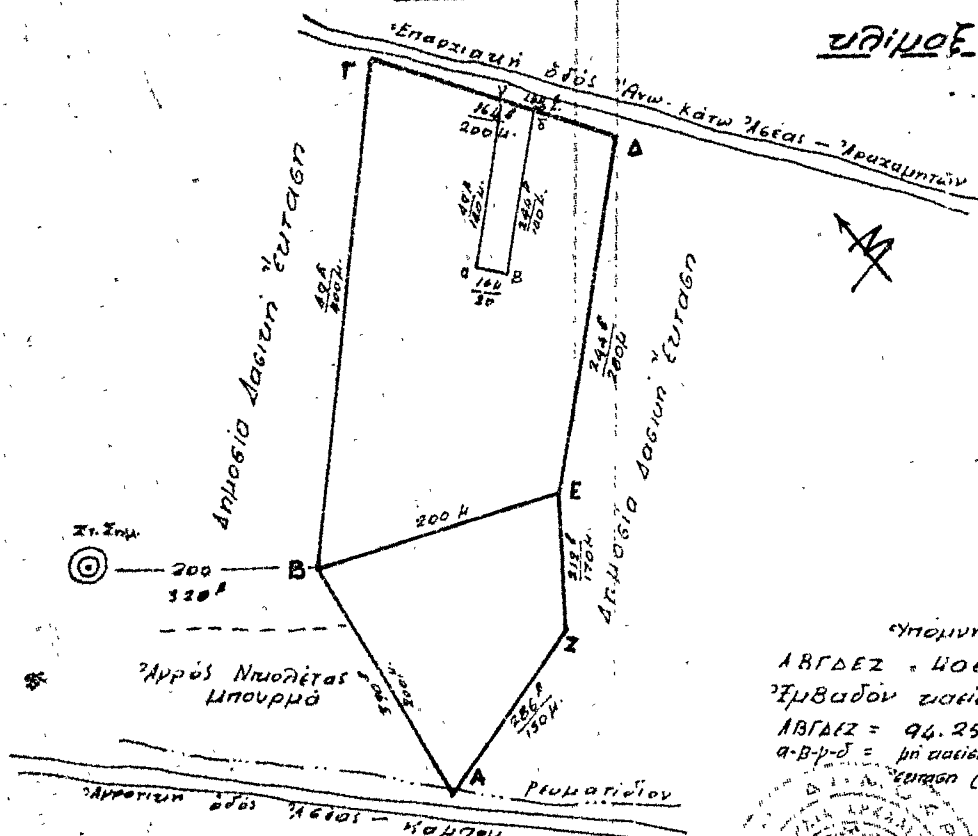

Υπόμνημα

ΑΒΓΔΕΖ = Κλείσα έκταση

Εμβαδόν κλείσης εκτάσεως

ΑΒΓΔΕΖ = 94.250 στρέμ.

α-β-γ-δ = μη κλείσα χορτολιβαδική έκταση (2.800 στρέμ.)

Ο Συντάξας	Ο Δασάρχης	Ο Δ/ντής Δασών	Ο Νομάρχης
Αθαν. Ζαχαρόπουλος		Σ. Παπαγιάννης	Β. Αναστασιάδης

Ἀριθ. 2577 (5)

Περὶ κηρύξεως ὡς ἀναδασωτέας ἐκτάσεως 23 στρεμμάτων, στὴ θέση Κίτσι τοῦ Δήμου Κορωπίου, τοῦ Νομοῦ Ἀττικῆς.

Ο ΝΟΜΑΡΧΗΣ ΑΤΤΙΚΗΣ
ΔΙΑΜΕΡΙΣΜΑ ΑΝΑΤΟΛΙΚΗΣ ΑΤΤΙΚΗΣ

Ἔχοντας ὑπόψη:

1. Τὶς περὶ διοικητικῆς ἀποκεντρώσεως διατάξεις.

2. Τὶς διατάξεις τοῦ Ν. 998/1979 «περὶ προστασίας τῶν δασῶν καὶ τῶν δασικῶν ἐν γένει ἐκτάσεων τῆς Χώρας» καὶ συγκεκριμένα:

α. Τοῦ ἄρθρου 41 παρ. 1.

β. Τοῦ ἄρθρου 38 παρ. 1.

3. Τὴν Δ/γὴ τοῦ Ὑπουργείου Γεωργίας: 160417/1180/8.7.1980 «περὶ ὁδηγιῶν γιὰ τὶς ἀναδασωτέες ἐκτάσεις».

4. Τὴν 7233/9.10.80 πρόταση τοῦ ἁρμοδίου Δασαρχείου Πεντέλης περὶ κηρύξεως ἀναδασωτέας, τῆς ἀναφερομένης στὸ θέμα ἐκτάσεως, ἀποφασίζουμε:


Κηρύσσουμε ἀναδασωτέα, μὲ σκοπὸ τὴν ἐπαναδημιουργία καὶ διατήρηση τῆς δασικῆς βλαστήσεως, ποὺ καταστράφηκε ἀπὸ πυρκαϊὰ στὶς 11.8.80, τὴν διακατεχομένη δασικὴ ἔκταση εἴκοσι τριῶν (23) στρεμμάτων, ποὺ βρίσκεται στὴ θέση Κίτσι τοῦ Δήμου Κορωπίου καὶ προσδιορίζεται ἀπὸ τὰ στοιχεῖα Α Β Γ Δ Ε Ζ Η Θ Ι Κ Λ Μ Ν Ξ Ο Π Ρ Σ Τ Υ Φ Χ Ψ α, β, ὅπως φαίνονται στὸ συνημμένο διάγραμμα, τὸ ὁποῖο ἀποτελεῖ ἀναπόσπαστο μέρος τῆς ἀποφάσεως αὐτῆς καὶ ἔχει ὅρια:

Ἀνατολικά: Γύρωθεν μὲ διακατεχόμενη δασικὴ ἔκταση.
Δυτικά: Γύρωθεν μὲ διακατεχόμενη δασικὴ ἔκταση.
Βόρεια: Γύρωθεν μὲ διακατεχόμενη δασικὴ ἔκταση.
Νότια: Γύρωθεν μὲ διακατεχόμενη δασικὴ ἔκταση.

Ἡ ἀπόφαση αὐτὴ νὰ δημοσιευθεῖ στὴν Ἐφημερίδα τῆς Κυβερνήσεως.

Ἁγ. Παρασκευή, 3 Νοεμβρίου 1980

Ὁ Νομάρχης
ΝΙΚΗΤΑΣ Γ. ΚΩΒΑΙΟΣ

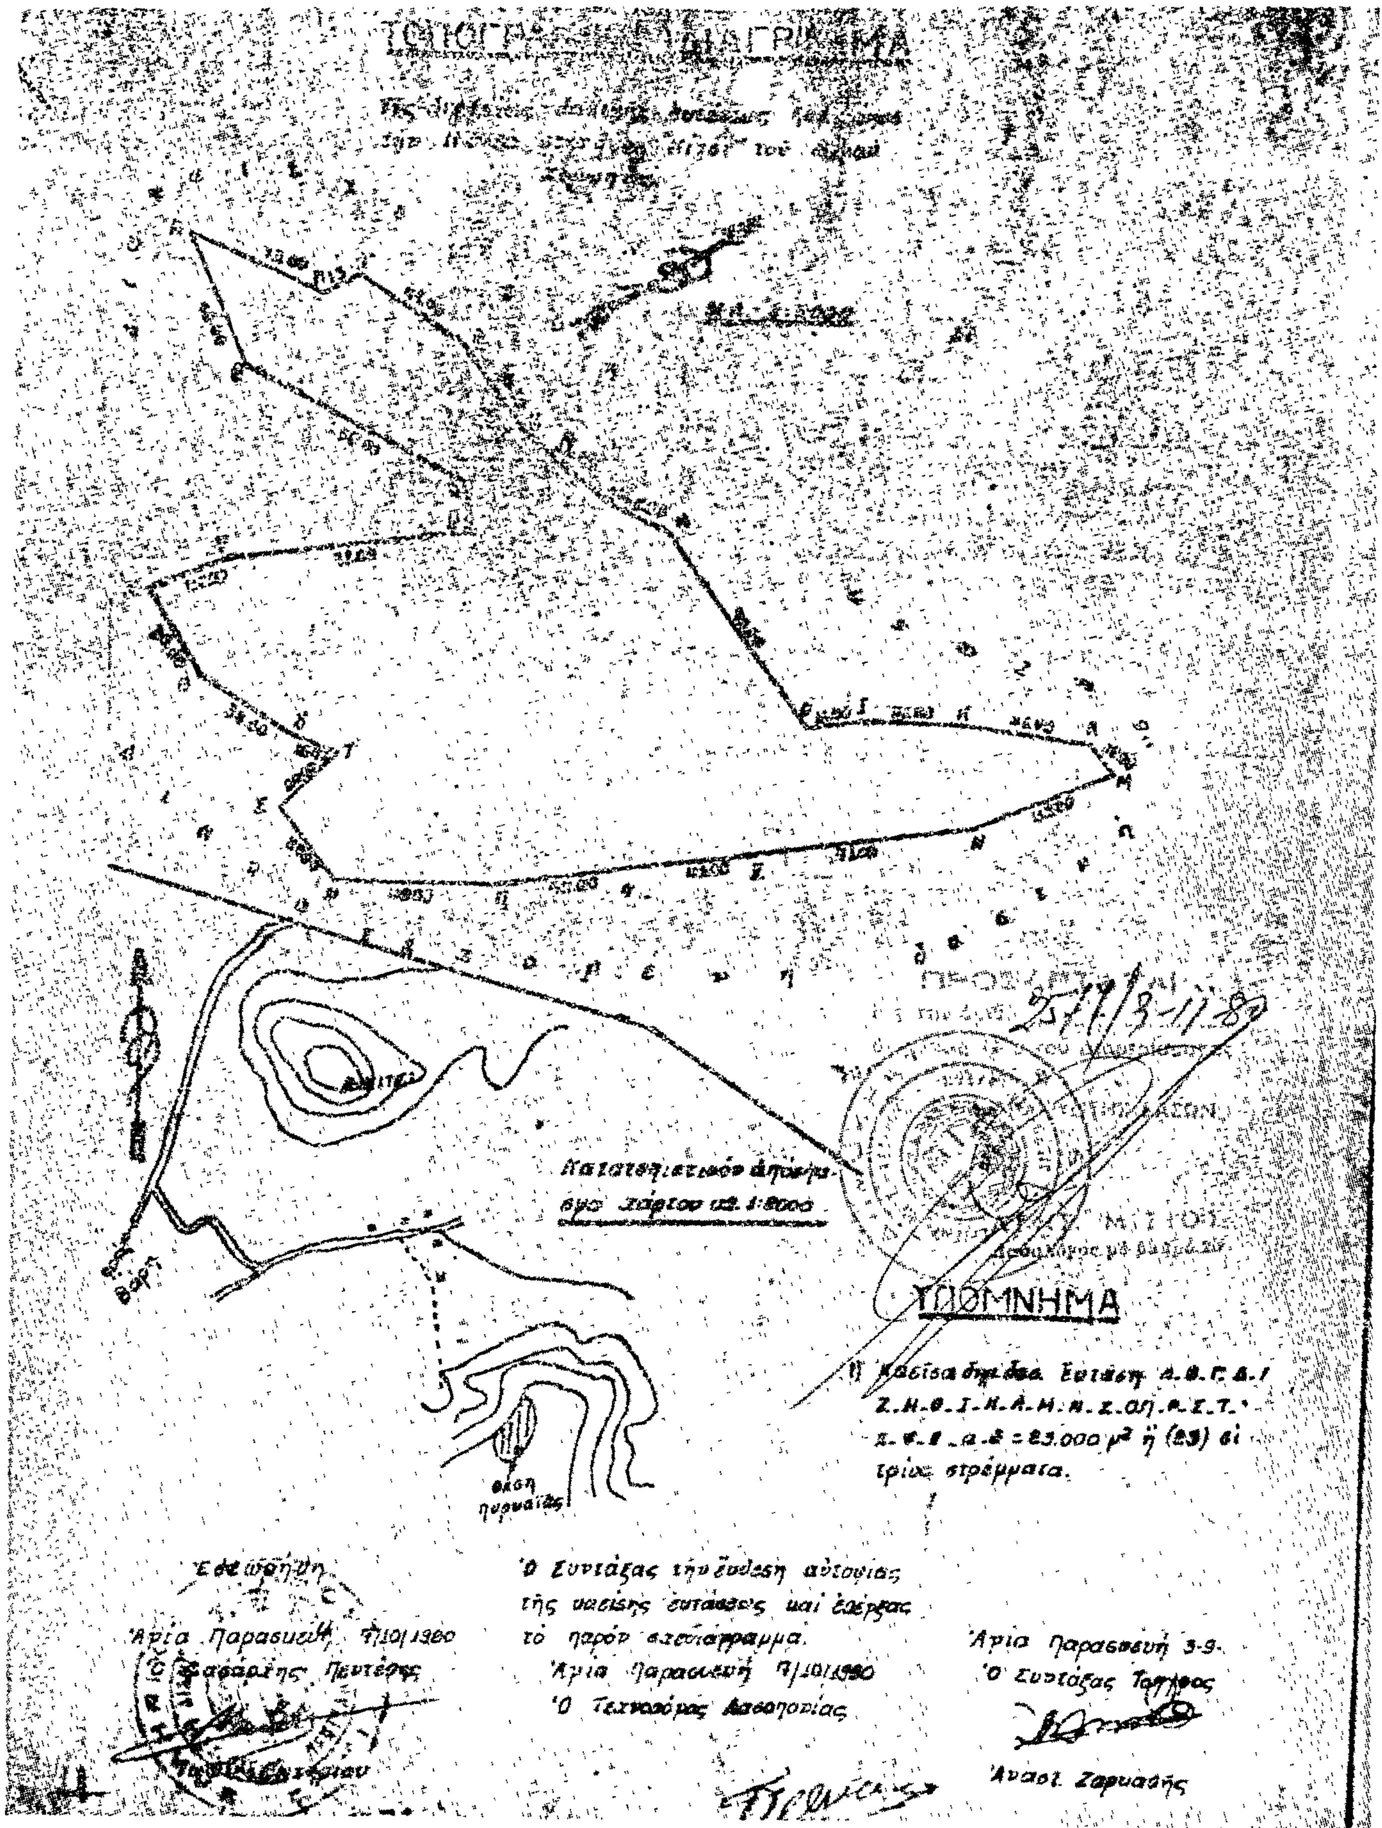
ΥΠΟΜΝΗΜΑ
= 23.000 μ² ἤ (23)
Ἁγία Παρασκευή 7/10/1980
Ὁ Τεχνολόγος Δασοπονίας
Ἁγία Παρασκευή 3-9-
Ὁ Συντάξας Τοπογράφος
Ἀναστ. Ζαρμάσης

'Αριθ. 2564 (6)

Περὶ κηρύξεως ἀναδασωτέας ἐκτάσεως (13) στρεμμάτων, στὴ θέση Γκούρι - Πρέρετ τοῦ Δήμου Μαρκοπούλου τοῦ Νομοῦ 'Αττικῆς.

Ο ΝΟΜΑΡΧΗΣ ΑΤΤΙΚΗΣ

ΔΙΑΜΕΡΙΣΜΑ ΑΝΑΤΟΛΙΚΗΣ ΑΤΤΙΚΗΣ

Ἔχοντας ὑπόψη:

1. Τὶς περὶ διοικητικῆς ἀποκεντρώσεως διατάξεις.

2. Τὶς διατάξεις τοῦ Ν. 998/1979 «περὶ προστασίας τῶν δασῶν καὶ τῶν δασικῶν ἐν γένει ἐκτάσεων τῆς Χώρας» καὶ συγκεκριμένα: α) τοῦ ἄρθρου 41 παρ. 1. β) τοῦ ἄρθρου 38 παρ. 1.

3) Τὴ 160417/1180/8.7.1980 Δ/γὴ τοῦ 'Υπουργείου Γεωργίας «περὶ ὁδηγιῶν γιὰ τὶς ἀναδασωτέες ἐκτάσεις».

4. Τὴν 4894/10.10.1980 πρόταση τοῦ ἁρμόδιου Δασαρχείου Πεντέλης περὶ κηρύξεως ἀναδασωτέας, τῆς ἀναφερομένης στὸ θέμα ἐκτάσεως, ἀποφασίζουμε:

Κηρύσσουμε ἀναδασωτέα, μὲ σκοπὸ τὴν ἐπαναδημιουργία καὶ διατήρηση τῆς δασικῆς βλαστήσεως ποὺ καταστράφηκε ἀπὸ πυρκαϊὰ τὴν ἰδιωτικὴ (ΜΑΡΚΟ) δασικὴ ἔκταση δέκα τριῶν (13) στρεμμάτων ποὺ βρίσκεται στὴ θέση Γκούρι - Πρέρετ τοῦ Δήμου Μαρκοπούλου καὶ προσδιορίζεται ἀπὸ τὰ στοιχεῖα ΑΒΓΔΕΖΗΘΙΚΛΜΝΞΟΠΡΣΤΥΦΧΨΩ, α,β,γ, δ,Α, ὅπως φαίνονται στὸ συνημμένο διάγραμμα, τὸ ὁποῖο ἀποτελεῖ ἀναπόσπαστο μέρος τῆς ἀποφάσεως αὐτῆς καὶ ἔχει ὅρια:

'Ανατολικά: 'Αγροτικὴ ὁδό.
Δυτικά: 'Ιδιωτικὴ δασικὴ ἔκταση.
Βόρεια: 'Ιδιωτικὴ δασικὴ ἔκταση.
Νότια: 'Αγροτικὴ ἔκταση—ἄμπελο.

Ἡ ἀπόφαση αὐτὴ νὰ δημοσιευθεῖ στὴν 'Εφημερίδα τῆς Κυβερνήσεως.

'Αγία Παρασκευή, 23 'Οκτωβρίου 1980

Ὁ Νομάρχης
ΝΙΚΗΤΑΣ Γ. ΚΩΒΑΙΟΣ


ΤΟΠΟΓΡΑΦΙΚΟ ΔΙΑΓΡΑΜΜΑ

Τῆς ... δασικῆς ἐκτάσεως
ποὺ κάηκε στὶς 13-6-80 στὴ
... Παλήρου Μαρκο...

ΚΛ. 1:1000

Πρὸς Βραυρῶνα

Μαντρία

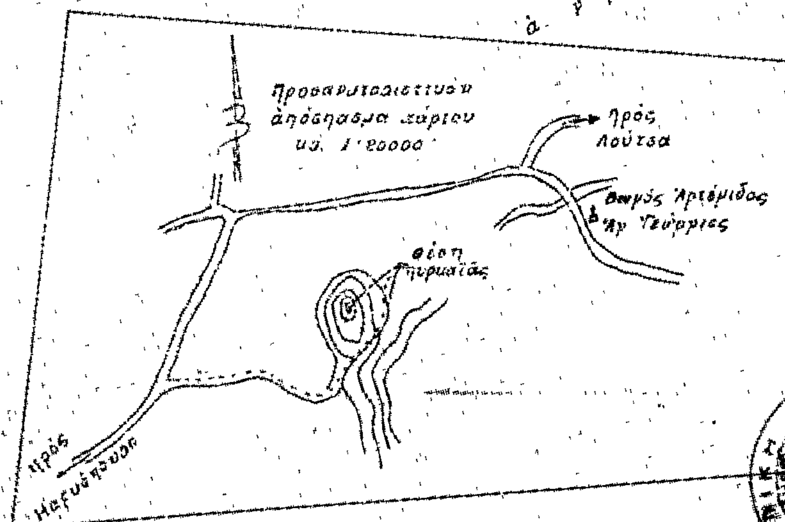

ΥΠΟΜΝΗΜΑ

Καείσα δημοσία δασ. ἔκταση Α.Β.Γ.Δ.Ε-Ζ.Η.Θ.Ι.Κ-Λ.Μ.Ν.Ξ.-Ο.Π.Ρ.Σ.Τ.Υ.Φ.Χ.Ψ.Ω.α.β.γ.δ.Α = 13.000 μ² ἢ (13) δέκα τρία στρέμματα.

ΠΡΟΣΑΡΤΑΤΑΙ
Εἰς τὴν ἀριθ. 2564 ... -80
ἀπόφασιν ... ...
... ΔΙΕΥΘΥΝΤΗΣ ΔΑΣΩΝ

... Σ. ΜΙΣΙΟΣ
Δασολόγος μὲ βαθμὸ 2ο

Ἐθεωρήθη

Ἁγία Παρασκευὴ 8-10-1980
Ὁ Δασάρχης Πεντέλης

Ἰωάν. Σωτηρίου

Ὁ συντάξας τὴν ἔκθεση αὐτο-
ψίας τῆς καείσης ἐκτάσεως
καὶ ἐλέγξας τὸ παρὸν σχε-
διάγραμμα.
Ἁγία Παρασκευὴ 8-10-80
Ὁ Τεχνολόγος Δασοπονίας

Γ. Δημητρόπουλος

Ἁγία Παρασκευὴ 8-10-1980

Ὁ Συντάξας Τοπ[ογρ]άφος

Ἀναστ. Ζαρκάδης

Ἀριθ. Ζ/3961 (7)

Περὶ κηρύξεως ὡς ἀναδασωτέας ἐκτάσεως 3.570 στρεμ. στὴ θέση Καλύβια τῆς Κοινότητας Φύλλων τοῦ Νομοῦ Εὐβοίας.

Ο ΝΟΜΑΡΧΗΣ ΕΥΒΟΙΑΣ

Ἔχοντας ὑπόψη:

1. Τὶς περὶ Διοικητικῆς Ἀποκεντρώσεως διατάξεις.
2. Τὶς διατάξεις τοῦ Ν. 998/79 «περὶ προστασίας δασῶν καὶ δασικῶν ἐκτάσεων τῆς Χώρας» καὶ συγκεκριμένα:

α) τοῦ ἄρθρου 41 παρ. 1.
β) τοῦ ἄρθρου 38 παρ. 1.

3. Τὴ διαταγὴ τοῦ Ὑπουργείου Γεωργίας 160417/1180/8.7.80.
4. Τὴ Ζ/5332/7.10.80 πρόταση τοῦ Δασαρχείου Χαλκίδας περὶ κηρύξεως ἀναδασωτέας, τῆς ἀναφερομένης στὸ θέμα ἐκτάσεως, ἀποφασίζουμε:

Κηρύσσουμε ἀναδασωτέα μὲ σκοπὸ τὴν προστασία καὶ ἀνάπτυξη τῆς δασικῆς βλαστήσεως τὴν ἰδιωτικὴ δασικὴ ἔκταση 3.570 στρεμ. ποὺ βρίσκεται στὴ θέση Καλύβια τῆς Κοινότητας Φύλλων καὶ προσδιορίζεται ἀπὸ τὰ στοιχεῖα ΑΒΓΔΕΖΗΑ ὅπως φαίνονται στὸ συνημμένο διάγραμμα, τὸ ὁποῖο ἀποτελεῖ ἀναπόσπαστο μέρος τῆς ἀποφάσεως αὐτῆς καὶ ἔχει ὅρια:

Ἀνατολικά: Ἁμαξιτὸ δρόμο.

Δυτικά: Ἰδιωτικὸ δάσος Φύλλων.


Βόρεια: Ἀγρόκτημα.

Νότια: Ἰδιωτικὸ δάσος Φύλλων.

Ἡ ἀπόφαση αὐτὴ νὰ δημοσιευθεῖ στὴν Ἐφημερίδα τῆς Κυβερνήσεως.

Χαλκίδα, 6 Νοεμβρίου 1980


Ὁ Νομάρχης
Κ. ΠΑΠΑΒΛΑΣΟΠΟΥΛΟΣ

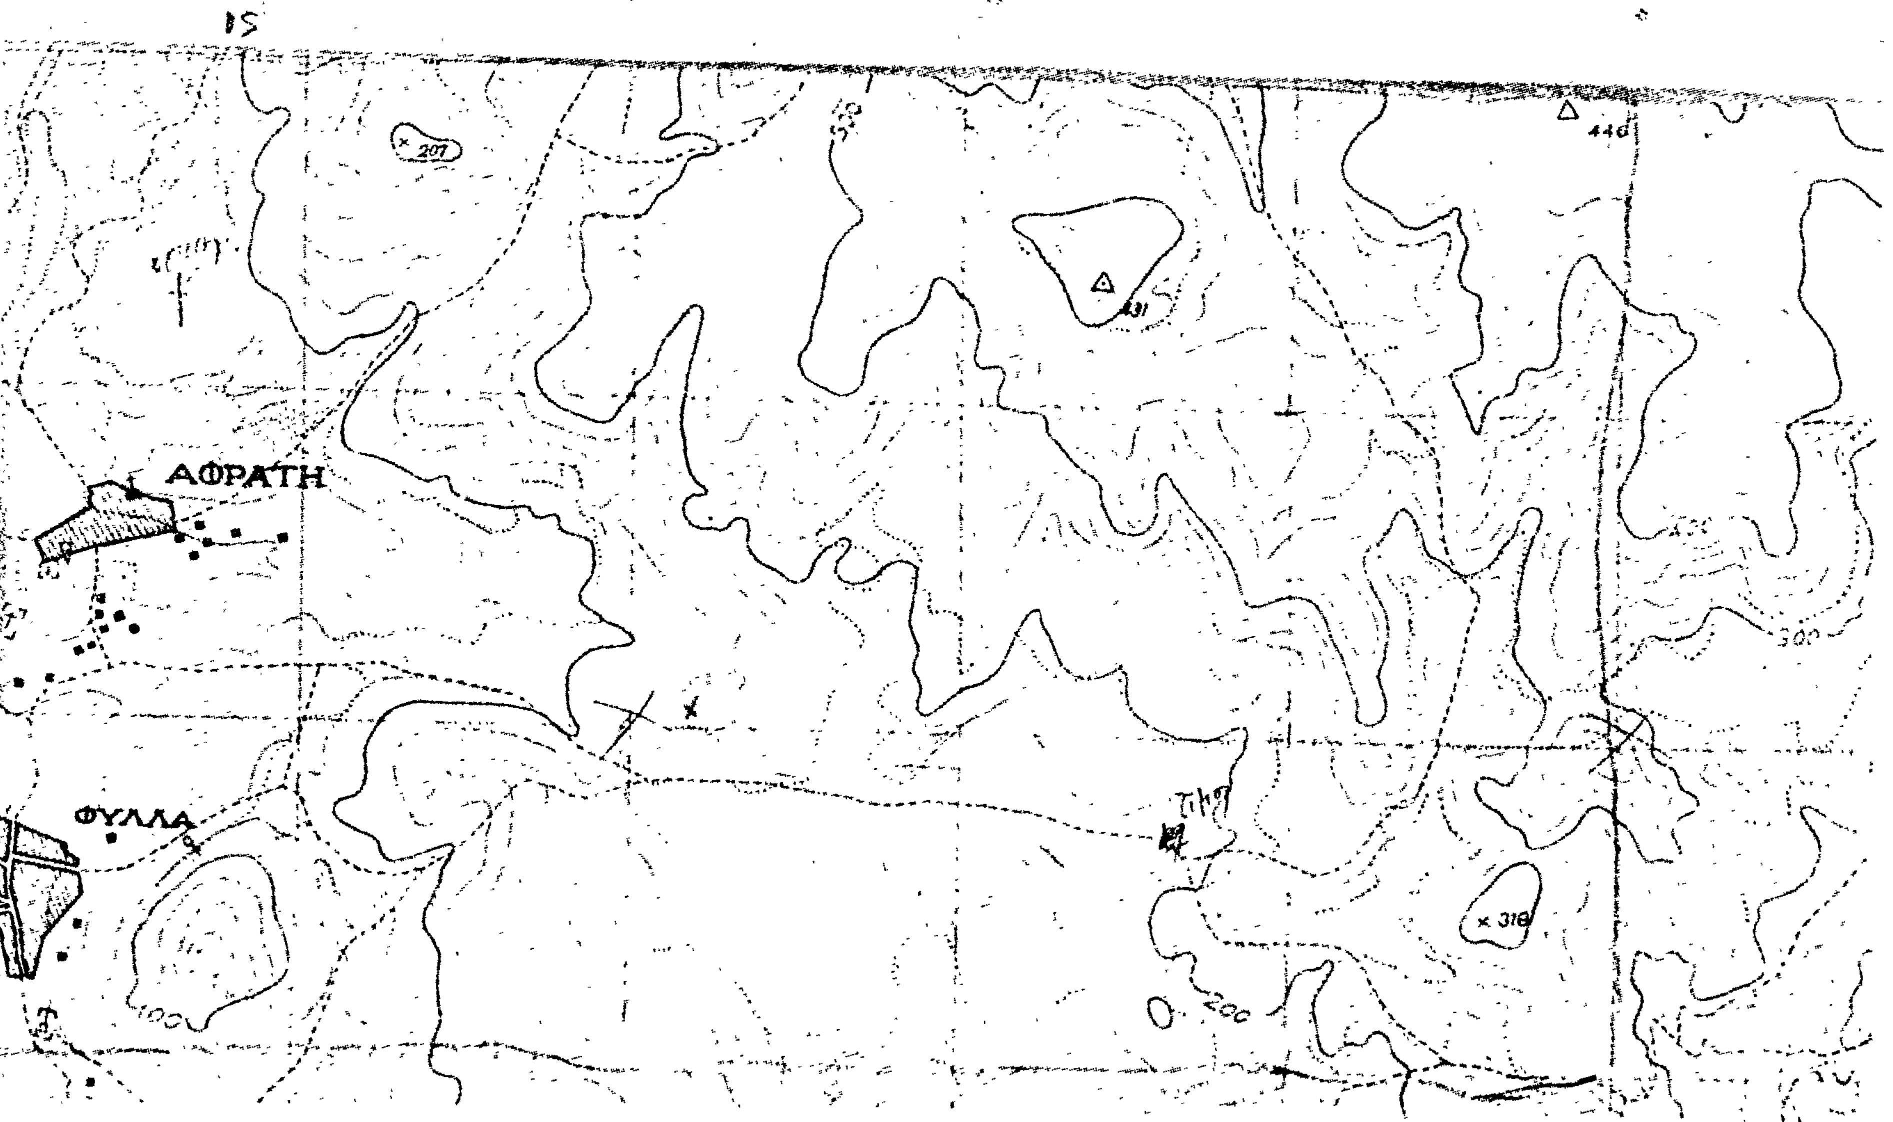
Προσανατολιστική
ΑΦΡΑΤΗ
ΦΥΛΛΑ
207
431
446
318
300
200
100

ΣΧΕΔΙΑΓΡΑΜΜΑ

καταληφθείσης και έκχερσωθείσης δασικής έκτάσεως, έμβαδοῦ 3.570 τετρ. μ. στή θέση "Καλύβια" περιφερείας Κοινότητος Φύλλων, άπό τόν Άντώνιο Ευαγγέλου Σίμο κάτοικο Φύλλων και πού άνήκει στό Δασικό Συνεταιρισμό διαχειρίσεως ίδιωτικοῦ δάσους Φύλλων.-

ΚΛΙΜΑΞ 1:750

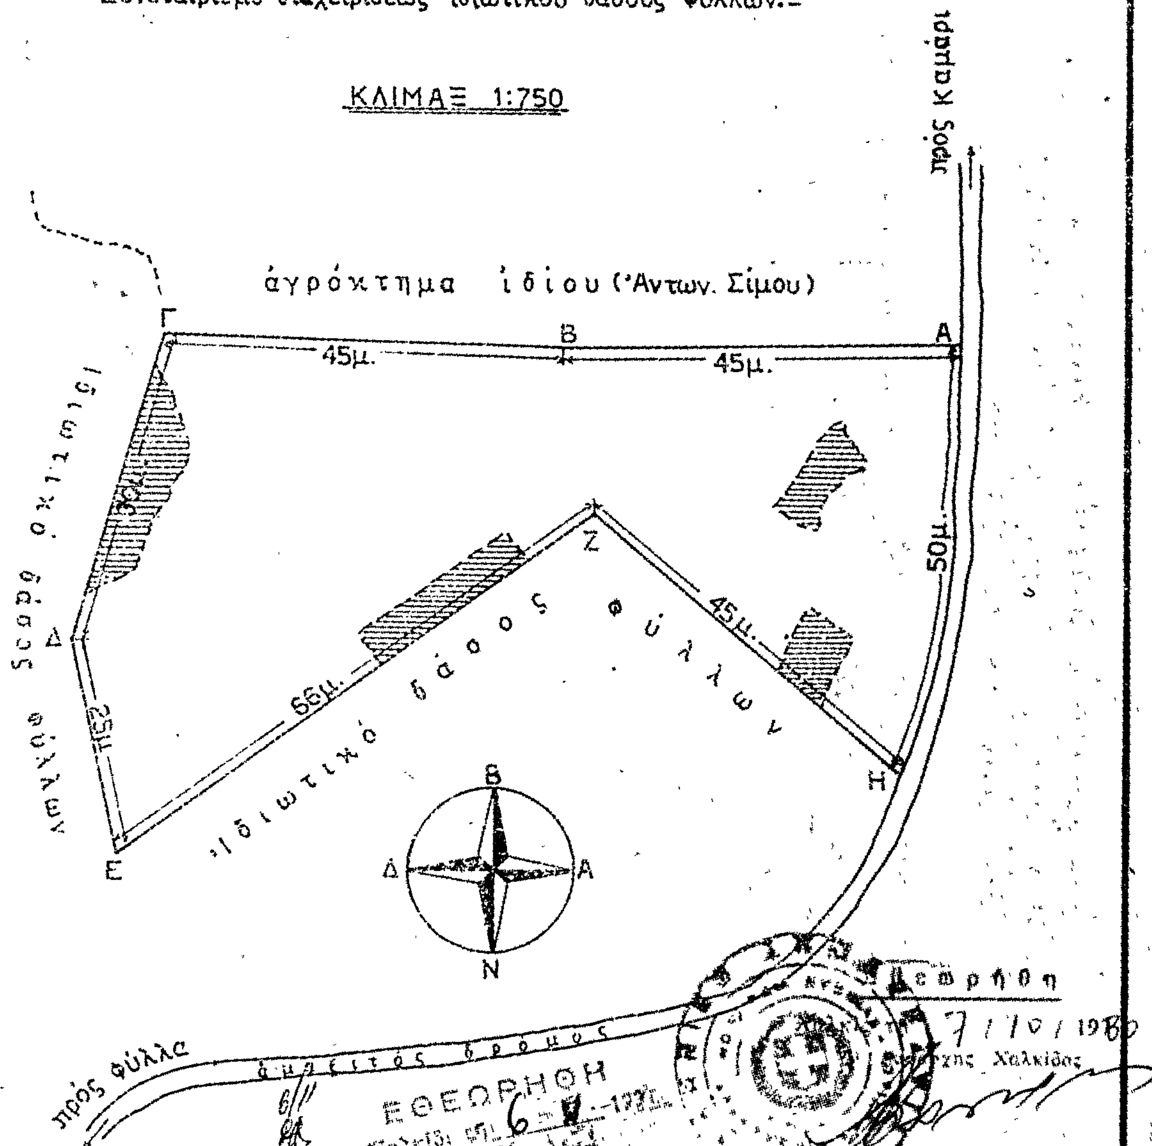

ΥΠΟΜΝΗΜΑ

ΑΒΓΔΕΖΗΑ: Έκχερσωθεῖσα ἔκταση.

Τμήματα τῆς έκτάσεως συνολικοῦ έμβαδοῦ 250 τετρ.μ. πού έχουν σπαρεῖ μέ κριθάρι.

Χαλκίς 7 Μαΐου 1980

Ο Συντάξας

Δημήτριος Τούντας

Τεχν. Δασοπονίας μέ 6ο βαθμό.

Ἀριθ. Ζ/3209 (8)

* Περὶ κηρύξεως ὡς ἀναδασωτέας ἐκτάσεως 0,560 στρεμ. στὴ θέση Καναπίτσα Μουρτερῆ τῆς Κοινότητας Ὀκτωνιᾶς, τοῦ Νομοῦ Εὐβοίας (Ἀναδημοσίευση).

Ο ΝΟΜΑΡΧΗΣ ΕΥΒΟΙΑΣ

Ἔχοντας ὑπόψη :

1. Τὶς περὶ Διοικητικῆς Ἀποκεντρώσεως διατάξεις.
2. Τὶς δ/ξεις τοῦ Ν. 998/79 «περὶ Προστασίας δασῶν καὶ δασικῶν ἐν γένει ἐκτάσεων τῆς Χώρας» καὶ συγκεκριμένα :

α) τοῦ ἄρθρου 41 παρ. 1
β) τοῦ ἄρθρου 38 παρ. 1.

3. Τὴ δ/γὴ τοῦ Ὑπουργείου Γεωργίας 160417/1180/ 8.7.1980.

* (Ἀναδημοσιεύεται, ἐπειδὴ δημοσιεύτηκε ἐσφαλμένα στὸ 566/14.10.80 ΦΕΚ τ. Δ').

4. Τὴν Ζ/1863/11.8.80 πρόταση τοῦ Δασαρχείου Κύμης, περὶ κηρύξεως ἀναδασωτέας τῆς ἀναφερόμενης στὸ θέμα ἐκτάσεως, ἀποφασίζουμε :


Κηρύσσουμε ἀναδασωτέας μὲ σκοπὸ τὴν προστασία καὶ τὴν ἀνάπτυξη τῆς βλαστήσεως τὴ δημόσια δασικὴ ἔκταση 0,560 στρεμ., ποὺ βρίσκεται στὴ θέση Καναπίτσα Μουρτερῆ τῆς Κοινότητας Ὀκτωνιᾶς καὶ προσδιορίζεται ἀπὸ τὰ στοιχεῖα : ΑΒΓΔΑ, ὅπως φαίνονται στὸ συνημμένο διάγραμμα, τὸ ὁποῖο ἀποτελεῖ ἀναπόσπαστο μέρος τῆς ἀποφάσεως αὐτῆς καὶ ἔχει ὅρια :

Ἀνατολικά: Δημόσια χορτολιβαδικὴ ἔκταση
Δυτικά : Δημόσια χορτολιβαδικὴ ἔκταση
Βόρεια : Δημόσια χορτολιβαδικὴ ἔκταση
Νότια : Δημόσια χορτολιβαδικὴ ἔκταση.

Ἡ ἀπόφαση αὐτὴ νὰ δημοσιευθεῖ στὴν Ἐφημερίδα τῆς Κυβερνήσεως.

Χαλκίδα, 1 Ὀκτωβρίου 1980

Ὁ Νομαρχῶν Διευθυντὴς
Π. ΛΑΜΠΡΟΠΟΥΛΟΣ

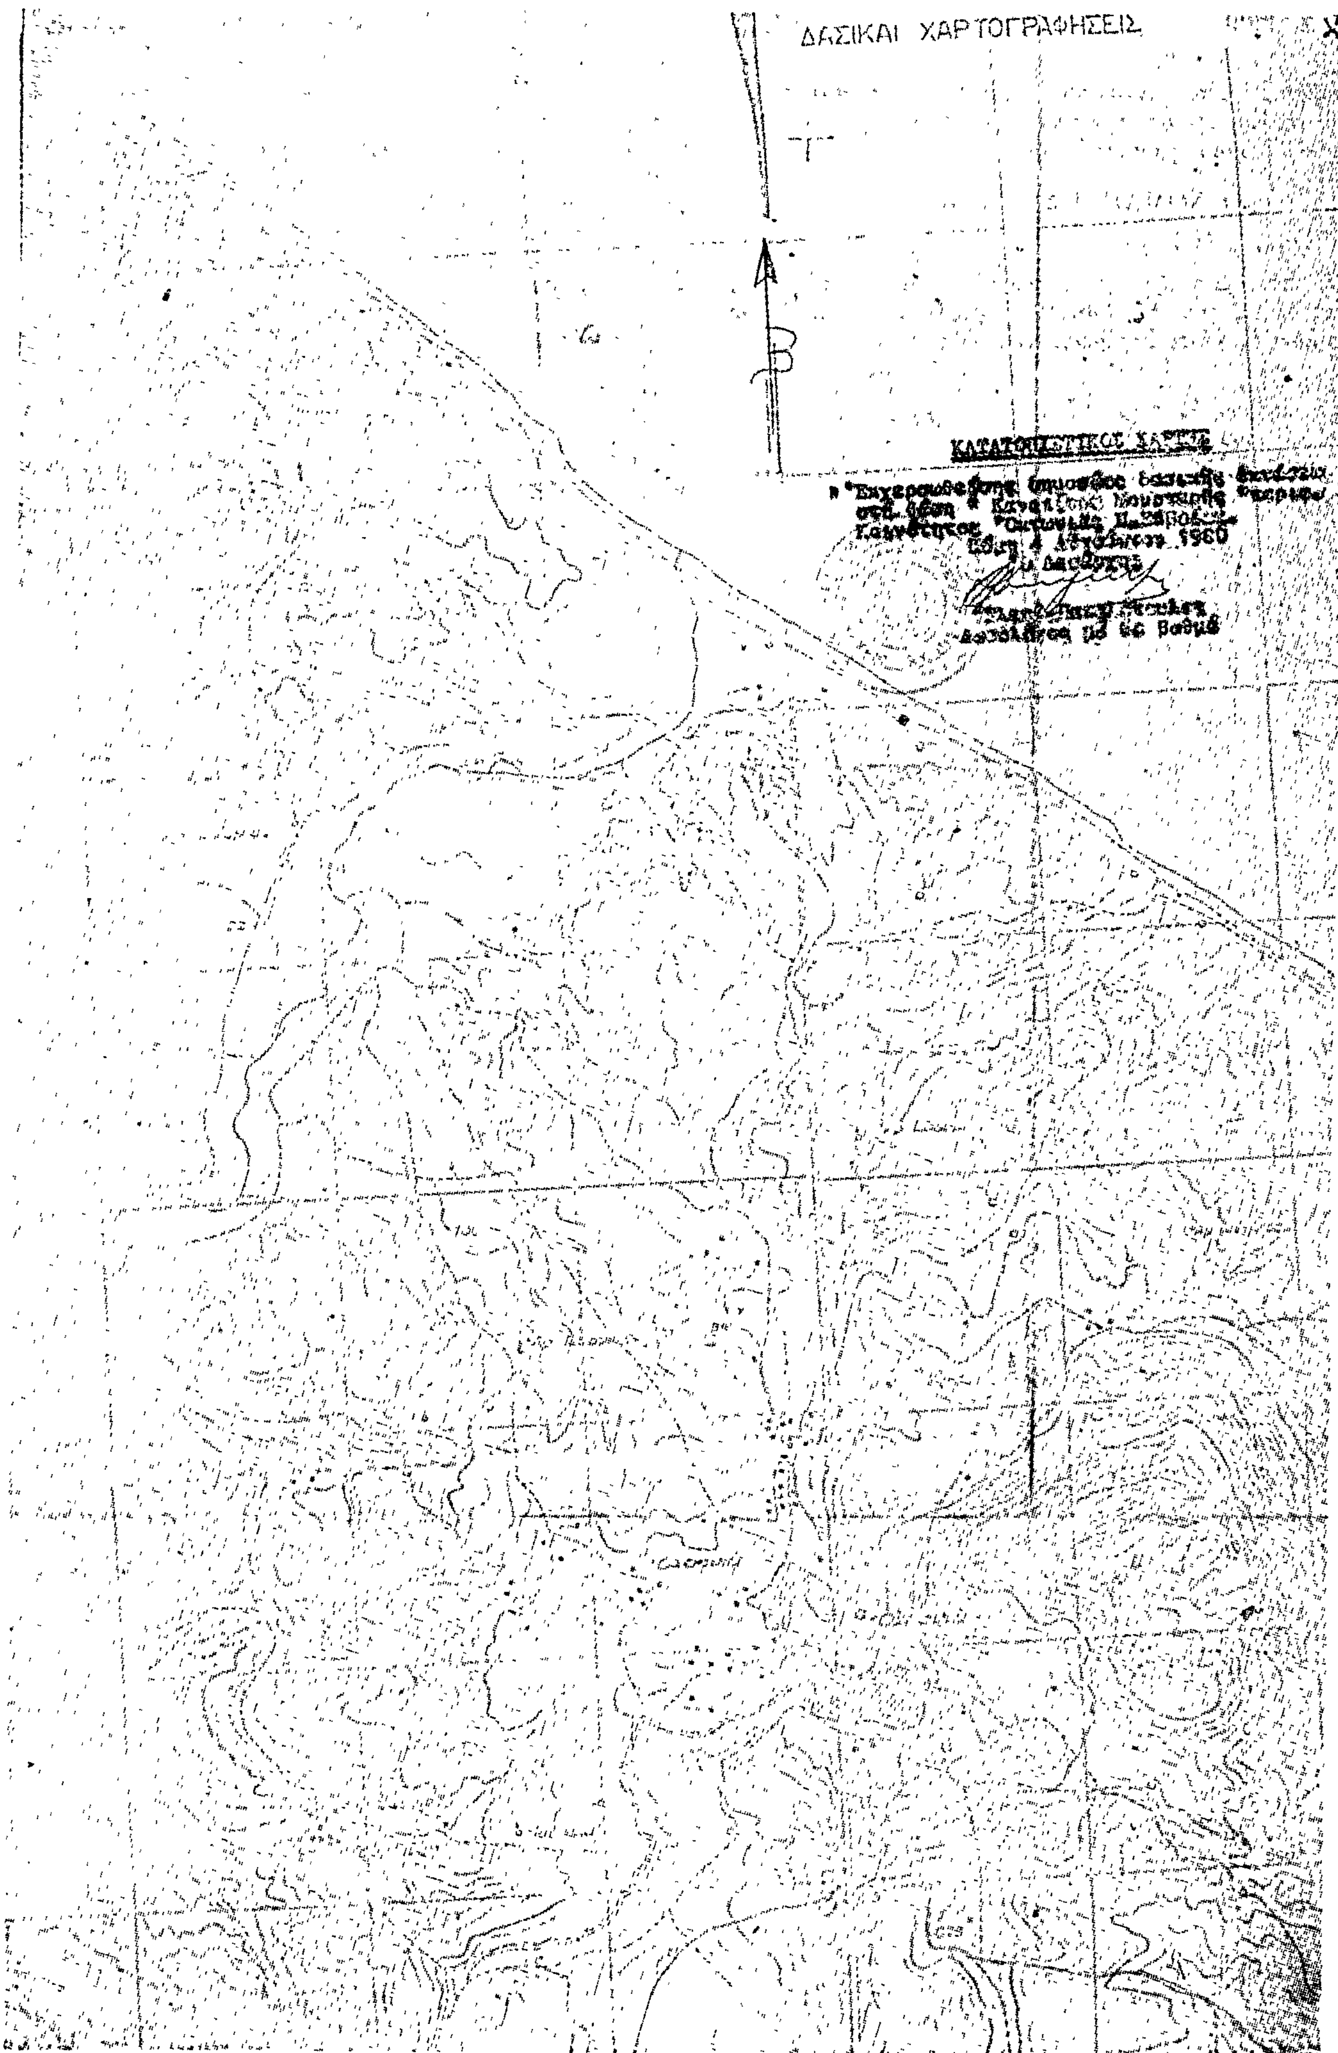
ΔΑΣΙΚΑΙ ΧΑΡΤΟΓΡΑΦΗΣΕΙΣ

ΣΧΕΔΙΑΓΡΑΜΜΑ

Χαρακτηρισθείσης δημοσίας δασικής εκτάσεως στη θέση "Κυπαρίσσα Μουρτερής" περιφ. Κοινότητος Οκτωνιάς Ν. Ευβοίας

Εμβαδό: 0,560 στρ. ΑΒΓΔΑ

ΚΛ. 1:500

Δημοσία χορτολιβαδική έκταση

35,00

16,00

Δημοσία χορτολ. έκταση

Δημοσία χορτολ. έκταση

Δημοσία χορτολιβαδική έκταση

αγροτικός δρόμος

100 μ.

θάλασσα

Έχει θεωρηθεί
Κύμη 4 Αυγούστου 1980
Ο Δασάρχης

Σωτήριος Παπαλόπουλος
Δασολόγος με 6ο βαθμό

ΕΘΕΩΡΗΘΗ
Εν Χαλκίδι τη 18-9-1980

Κύμη 4 Αυγούστου 1980
Ο συντάξας

Η ΓΕΝΙΚΗ ΔΙΕΥΘΥΝΣΗ ΤΟΥ ΕΘΝΙΚΟΥ ΤΥΠΟΓΡΑΦΕΙΟΥ

ΓΝΩΣΤΟΠΟΙΕΙ ΟΤΙ:

Ἡ ἐτήσια συνδρομὴ τῆς Ἐφημερίδας τῆς Κυβερνήσεως, ἡ τιμὴ τῶν φύλλων της ποὺ πωλοῦνται τμηματικὰ καὶ τὰ τέλη δημοσιεύσεων στὴν Ἐφημερίδα τῆς Κυβερνήσεως, καθορίσθηκαν ἀπὸ 1 Ἰανουαρίου 1981 ὡς ἀκολούθως:

Α' ΕΤΗΣΙΕΣ ΣΥΝΔΡΟΜΕΣ

1. Γιὰ τὸ Τεῦχος Α'	Δραχ.	1.500
2. » » » Β'	»	3.000
3. » » » Γ'	»	1.000
4. » » » Δ'	»	2.500
5. » » » Νομικῶν Προσώπων Δ.Δ. κ.λπ.	»	1.000
6. » » » Ἀν. Εἰδ. Δικαστηρίου	»	200
7. » » » Παράρτημα	»	600
8. » » » Ἀνωνύμων Ἑταιρειῶν κ.λπ.	»	7.000
9. » » Δελτίο Ἐμπορικῆς καὶ Βιομηχανικῆς Ἰδιοκτησίας	»	600
10. Γιὰ ὅλα τὰ τεύχη καὶ τὸ Δ.Ε.Β.Ι.	»	15.000

Οἱ Δῆμοι καὶ οἱ Κοινότητες τοῦ Κράτους καταβάλλουν τὸ 1/2 τῶν ἀνωτέρω συνδρομῶν.

Ὑπὲρ τοῦ Ταμείου Ἀλληλοβοηθείας Προσωπικοῦ τοῦ Ἐθνικοῦ Τυπογραφείου (ΤΑΠΕΤ) ἀναλογοῦν τὰ ἑξῆς ποσά:

1. Γιὰ τὸ Τεῦχος Α'	Δραχ.	75
2. » » » Β'	»	150
3. » » » Γ'	»	50
4. » » » Δ'	»	125
5. » » » Νομικῶν Προσώπων Δ.Δ. κ.λπ.	»	50
6. » » » Ἀν. Εἰδ. Δικαστηρίου	»	10
7. » » » Παράρτημα	»	30
8. » » » Ἀνωνύμων Ἑταιρειῶν κ.λπ.	»	350
9. » » Δελτίο Ἐμπ. καὶ Βιομ. Ἰδιοκτησίας	»	30
10. Γιὰ ὅλα τὰ τεύχη	»	750

Β'. ΤΙΜΗ ΦΥΛΛΩΝ

Ἡ τιμὴ πωλήσεως κάθε φύλλου, μέχρις 8 σελ., εἶναι 7 δρχ., ἀπὸ 9 ὡς 24 σελ. 14 δρχ., ἀπὸ 25 ὡς 48 σελ. 20 δρχ., ἀπὸ 49 ὡς 80 σελ. 40 δρχ., ἀπὸ 81 σελ. καὶ ἄνω ἡ τιμὴ πωλήσεως κάθε φύλλου προσαυξάνεται κατὰ 40 δρχ. ἀνὰ 80 σελίδες.

Γ'. ΤΙΜΗ ΦΩΤΟΑΝΤΙΓΡΑΦΩΝ

Ἡ τιμὴ διαθέσεως στὸ κοινὸ τῶν ἐκδιδομένων ἀπὸ τὸ Ἐθνικὸ Τυπογραφεῖο φωτοαντιγράφων τῶν διαφόρων φύλλων τῆς Ἐφημερίδας τῆς Κυβερνήσεως καθορίζεται σὲ τρεῖς (3) δραχμὲς κατὰ σελίδα.

Δ'. ΤΕΛΗ ΔΗΜΟΣΙΕΥΣΕΩΝ

Ι. Στὸ τεῦχος Ἀνωνύμων Ἑταιρειῶν καὶ Ἑταιρειῶν Περιωρισμένης Εὐθύνης:

Α' Ἀνωνύμων Ἑταιρειῶν:

1. Τῶν καταστατικῶν	Δρχ.	18.000
2. Τῶν ἀποφάσεων «περὶ συγχωνεύσεως ἀνωνύμων ἑταιρειῶν»	»	18.000
3. Τῶν κωδικοποιήσεων τῶν καταστατικῶν (ΦΕΚ 309/67, τ. Β')	»	9.000
4. Τῶν τροποποιήσεων τῶν καταστατικῶν	»	5.000
5. Τῶν ἰσολογισμῶν κάθε χρήσεως	»	8.000
6. Τῶν ὑπουργικῶν ἀποφάσεων «περὶ παροχῆς ἀδείας ἐπεκτάσεως τῶν ἐργασιῶν Ἀσφαλιστικῶν Ἑταιρειῶν», τῶν ἐκθέσεων ἐκτιμήσεως περιουσιακῶν στοιχείων καὶ τῶν ἀποφάσεων τοῦ Δ.Σ. τοῦ ΕΛΤΑ, μὲ τὶς ὁποῖες ἐγκρίνονται καὶ δημοσιεύονται οἱ κανονισμοὶ αὐτοῦ	»	7.000
7. Τῶν ἀποφάσεων «περὶ ἐγκαταστάσεως ὑποκαταστήματος, διορισμοῦ γενικοῦ πράκτορος καὶ παροχῆς πληρεξουσιότητος πρὸς ἀντιπροσώπευσιν ἐν Ἑλλάδι ἀλλοδαπῶν Ἑταιρειῶν» καὶ τῶν ἀποφάσεων «περὶ μεταβιβάσεως τοῦ χαρτοφυλακίου Ἀσφαλιστικῶν Ἑταιρειῶν κατὰ τὸ ἄρθρο 59 παρ. 1 τοῦ Ν.Δ. 400/70»	»	4.000
8. Τῶν ἀνακοινώσεων γιὰ κάθε μεταβολὴ ποὺ γίνεται μὲ ἀπόφαση Γ.Σ. ἢ Δ.Σ., τῶν προσκλήσεων σὲ γενικὲς συνελεύσεις, τῶν κατὰ τὸ ἄρθρο 32 τοῦ Ν. 3221/24 γνωστοποιήσεων, τῶν ἀνακοινώσεων, ποὺ προβλέπονται ἀπὸ τὸ ἄρθρο 59 παρ. 3 τοῦ Ν.Δ. 400/1970 «περὶ Ἀλλοδαπῶν Ἀσφαλιστικῶν Ἑταιρειῶν», τῶν ἀποφάσεων τοῦ Διοικητικοῦ Συμβουλίου τοῦ ΕΛΤΑ, ποὺ ἀναφέρονται σὲ προσωρινὲς διατάξεις καὶ τῶν ἀποφάσεων τοῦ Ὑπ. Συγκοινωνιῶν διὰ τοὺς ΗΛΠΑΠ – ΗΣΑΠ – ΟΣΕ	»	2.000
9. Τῶν συνοπτικῶν μηνιαίων καταστάσεων τῶν Τραπεζικῶν Ἑταιρειῶν	»	2.000
10. Τῶν ἀποφάσεων τῆς ἐπιτροπῆς τοῦ Χρηματιστηρίου «περὶ εἰσαγωγῆς χρεωγράφων εἰς τὸ χρηματιστήριον πρὸς διαπραγμάτευσιν, συμφώνως πρὸς τὰς διατάξεις τοῦ ἄρθρου 2 παρ. 3 Α.Ν. 148/1967»	Δρχ.	2.000
11. Τῶν ἀποφάσεων τῆς ἐπιτροπῆς κεφαλαιαγορᾶς «περὶ διαγραφῆς χρεωγράφων ἐκ τοῦ χρηματιστηρίου, συμφώνως πρὸς τὰς διατάξεις τοῦ ἄρθρου 2 παρ. 4 Α.Ν. 148/67»	»	2.000
12. Τῶν ἀποφάσεων «περὶ ἐγκρίσεως τιμολογίων τῶν Ἀσφαλιστικῶν Ἑταιρειῶν»	»	2.000

Β' Ἑταιρειῶν Περιωρισμένης Εὐθύνης:

1. Τῶν καταστατικῶν	Δρχ.	2.000
2. Τῶν κωδικοποιήσεων τῶν καταστατικῶν	»	2.000
3. Τῶν ἰσολογισμῶν κάθε χρήσεως	»	2.500
4. Τῶν ἐκθέσεων ἐκτιμήσεως περιουσιακῶν στοιχείων	»	2.000
5. Τῶν τροποποιήσεων τῶν καταστατικῶν (γιὰ κάθε συμβολαιογραφικὴ πράξη)	»	800
6. Τῶν ἀνακοινώσεων μὲ συμβολαιογραφικὴ πράξη	»	800
7. Τῶν ἀνακοινώσεων μὲ ἀπόφαση τῆς Γ.Σ.	»	600
8. Τῶν προσκλήσεων σὲ γενικὲς συνελεύσεις	»	600

Γ' Ἀλληλασφαλιστικῶν Συνεταιρισμῶν – Ἀλληλασφαλιστικῶν Ταμείων καὶ Φιλανθρωπικῶν Σωματείων:

1. Τῶν ὑπουργικῶν ἀποφάσεων «περὶ χορηγήσεως ἀδείας λειτουργίας Ἀλληλασφαλιστικῶν Συνεταιρισμῶν – Ἀλληλασφαλιστικῶν Ταμείων»	»	2.000
2. Τῶν ἰσολογισμῶν τῶν ἀνωτέρω Συνεταιρισμῶν, Ταμείων καὶ Σωματείων	»	2.500
Δ' Τῶν δικαστικῶν πράξεων:	Δρχ.	800

ΙΙ. Στὸ Τέταρτο τεῦχος:

Τῶν δικαστικῶν πράξεων γιὰ παρακατάθεση ἀποζημιώσεως	»	800

Ε'. ΚΑΤΑΒΟΛΗ ΣΥΝΔΡΟΜΩΝ - ΤΕΛΩΝ ΔΗΜΟΣΙΕΥΣΕΩΝ ΚΑΙ ΠΟΣΟΣΤΩΝ Τ.Α.Π.Ε.Τ.

1. Οἱ συνδρομὲς τοῦ ἐσωτερικοῦ καὶ τὰ τέλη δημοσιεύσεων προκαταβάλλονται στὰ Δημόσια Ταμεῖα ἔναντι ἀποδεικτικοῦ εἰσπράξεως, τὸ ὁποῖο φροντίζει ὁ ἐνδιαφερόμενος νὰ τὸ στείλει στὴ Γενικὴ Δ/νση τοῦ Ἐθνικοῦ Τυπογραφείου.

2. Οἱ συνδρομὲς τοῦ ἐξωτερικοῦ εἶναι δυνατὸ νὰ στέλνονται καὶ σὲ ἀνάλογο συνάλλαγμα μὲ ἐπιταγὴ ἐπ' ὀνόματι τοῦ Διευθυντῆ τῶν Διοικητικῶν καὶ Οἰκονομικῶν Ὑποθέσεων τοῦ Ἐθνικοῦ Τυπογραφείου.

3. Τὸ ὑπὲρ τοῦ ΤΑΠΕΤ ποσοστὸ ἐπὶ τῶν ἀνωτέρω συνδρομῶν καὶ τελῶν δημοσιεύσεων καταβάλλεται ὡς ἑξῆς:

α) στὴν Ἀθήνα: στὸ Ταμεῖο τοῦ ΤΑΠΕΤ (Κατάστημα Ἐθνικοῦ Τυπογραφείου),

β) στὶς ὑπόλοιπες πόλεις τοῦ Κράτους: στὰ Δημόσια Ταμεῖα καὶ ἀποδίδεται στὸ ΤΑΠΕΤ σύμφωνα μὲ τὶς 192378/3639/1947(RONEO 185) καὶ 178048/5321/31.7.65 (RONEO 139) ἐγκύκλιες διαταγὲς τοῦ Γ.Λ.Κ.,

γ) στὶς περιπτώσεις συνδρομῶν ἐξωτερικοῦ: ὅταν ἡ ἀποστολή τους γίνεται μὲ ἐπιταγὲς μαζὶ μ' αὐτὲς στέλνεται καὶ τὸ ὑπὲρ τοῦ ΤΑΠΕΤ ποσοστό.

Ὁ Γενικὸς Διευθυντὴς

ΑΘΑΝ. ΠΑΝ. ΣΠΗΛΙΟΠΟΥΛΟΣ

ΑΠΟ ΤΟ ΕΘΝΙΚΟ ΤΥΠΟΓΡΑΦΕΙΟ